


# WERSJA ROBOCZA

z dnia 13.03.2020 r.

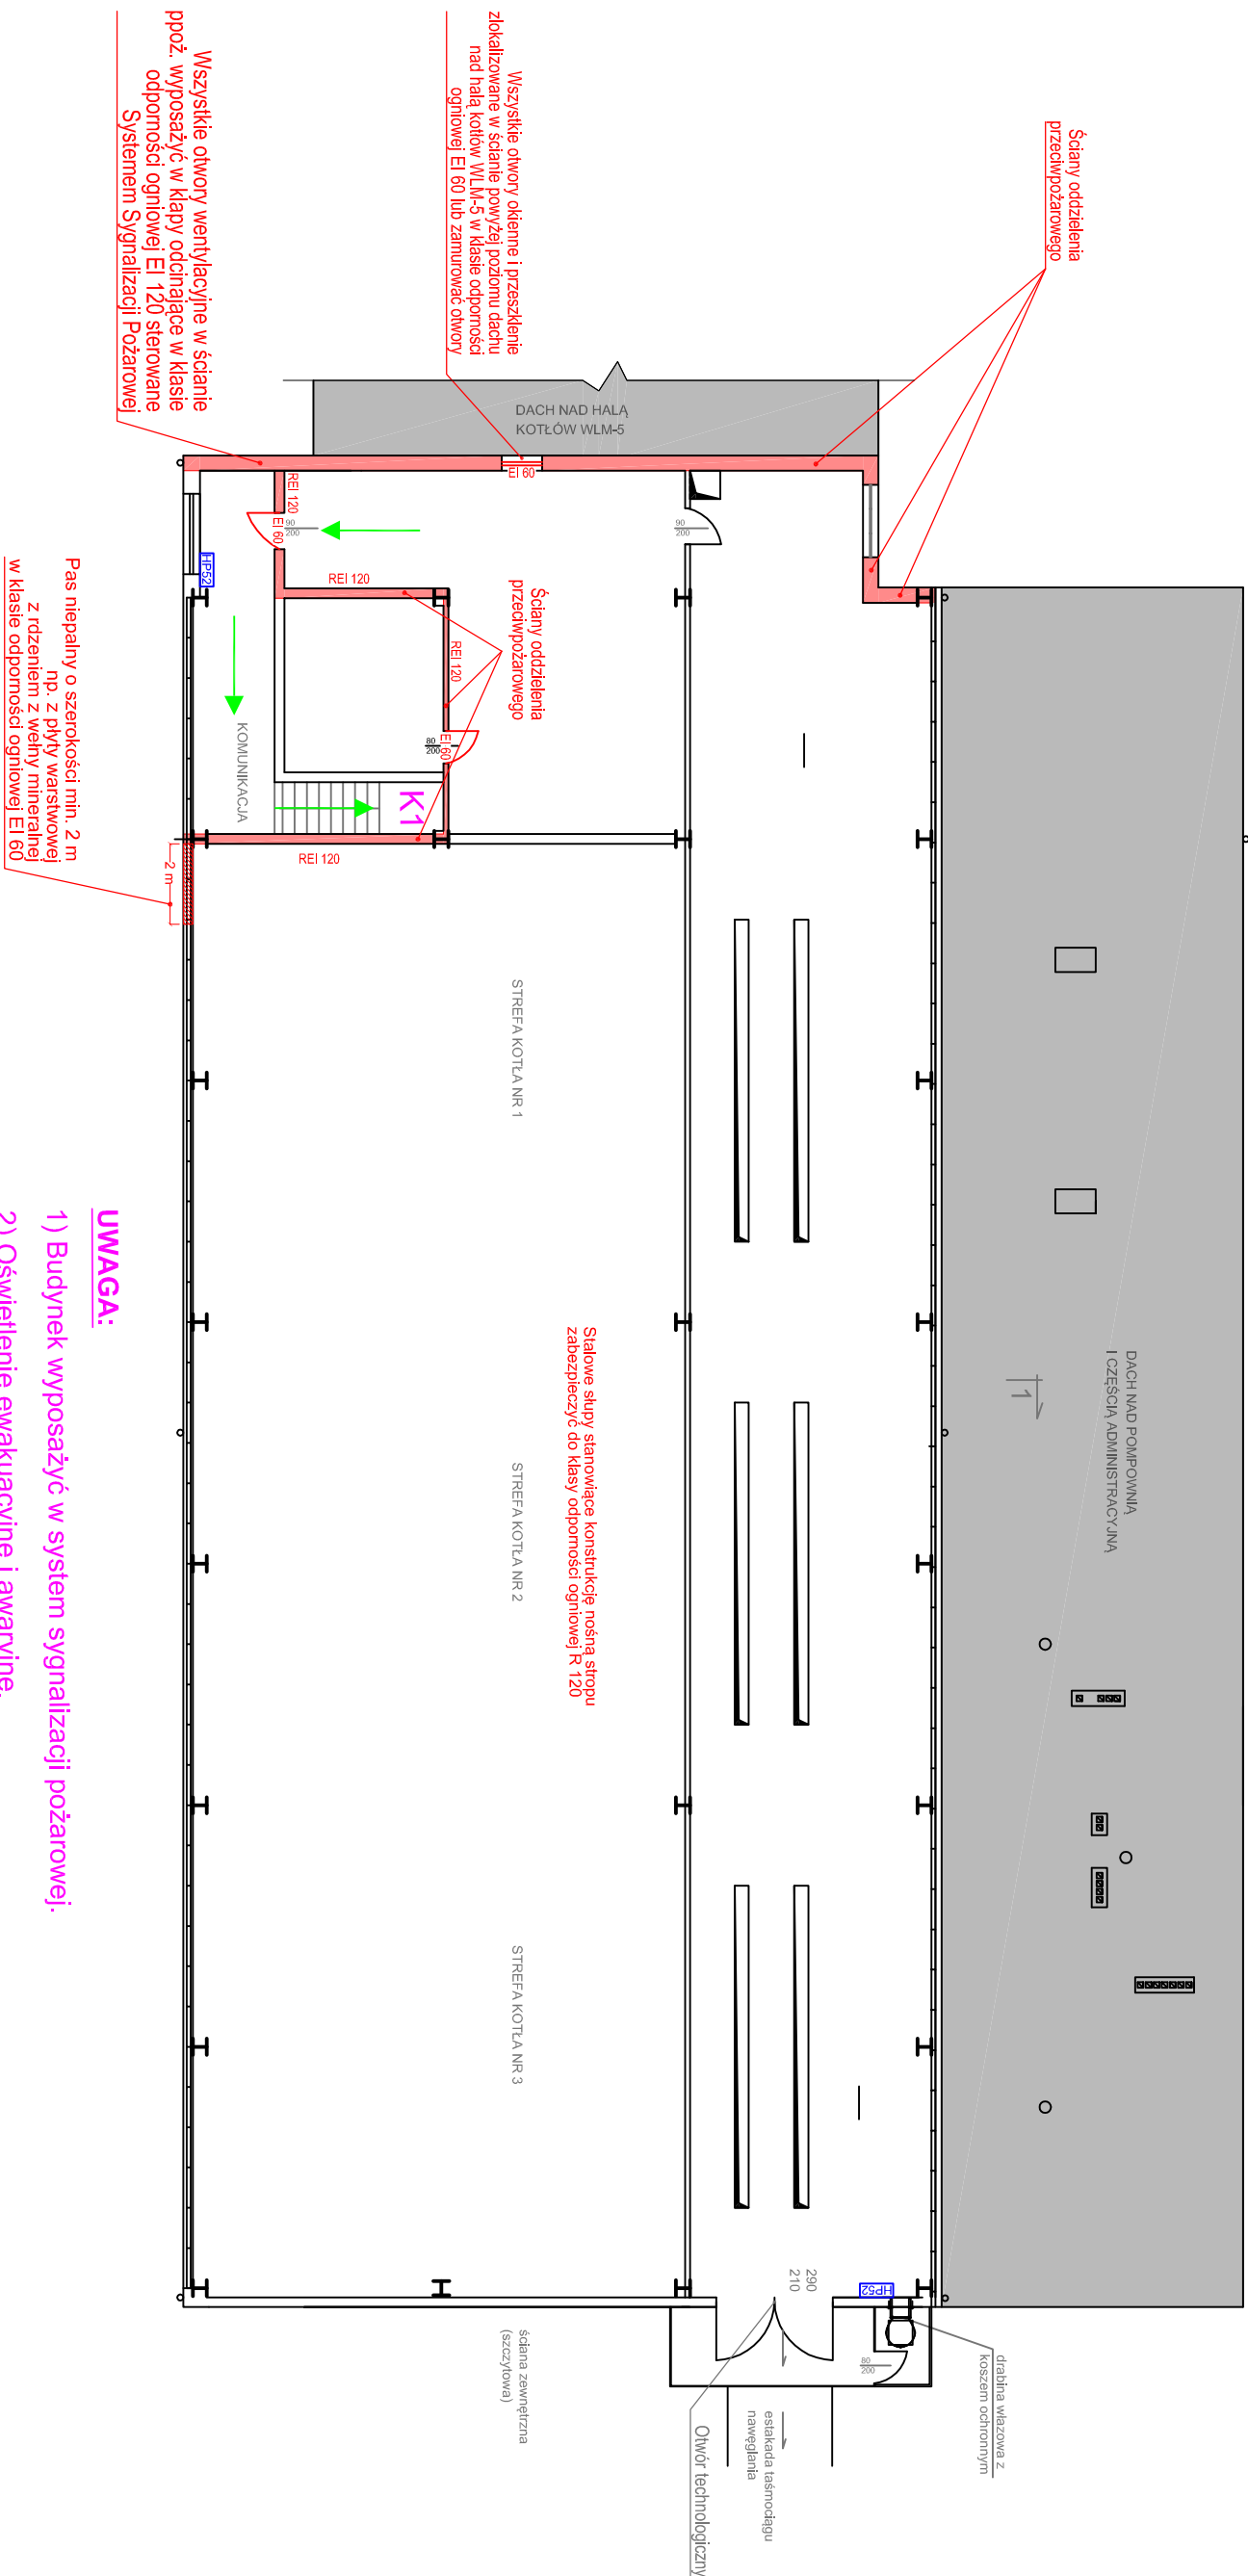

**UWAGA:**

- 1) Budynnek wyposażać w system sygnalizacji pożarowej.
- 2) Oświetlenie ewakuacyjne i awaryjne.
- 3) Hydranty wewnętrzne 52 istniejące - w części PM doposażyć - zapewnić zasięg całej chronionej strefy.
- 4) Stalowe elementy konstrukcji nośnej w przegrodach oddzielenia ppoż. oraz podtrzymujące przegrody ppoż. zabezpieczyć do klasy odporności ogniowej R 120.

Założenia do Ekspertyzy Proż.			
<p> <b>Objekt:</b> Ciepłownia FUB          BUDYNEK KOTŁOWN WR-25          ul. Słowiańska 8, Koszalin       </p>			
<p> <b>Trześć</b>          RZUT POZIOMU + 16 m       </p>			
	Nr uprawnień	Data	Podpis
mgr inż. pol. JACEK FORNAL	476/2005	02.2020	
mgr inż. arch. MAGCIE FURMANCZYK	CRBB NR 1/01/R	02.2020	
			Skala 1:125