


WERSJA ROBOCZA

z dnia 13.03.2020 r.

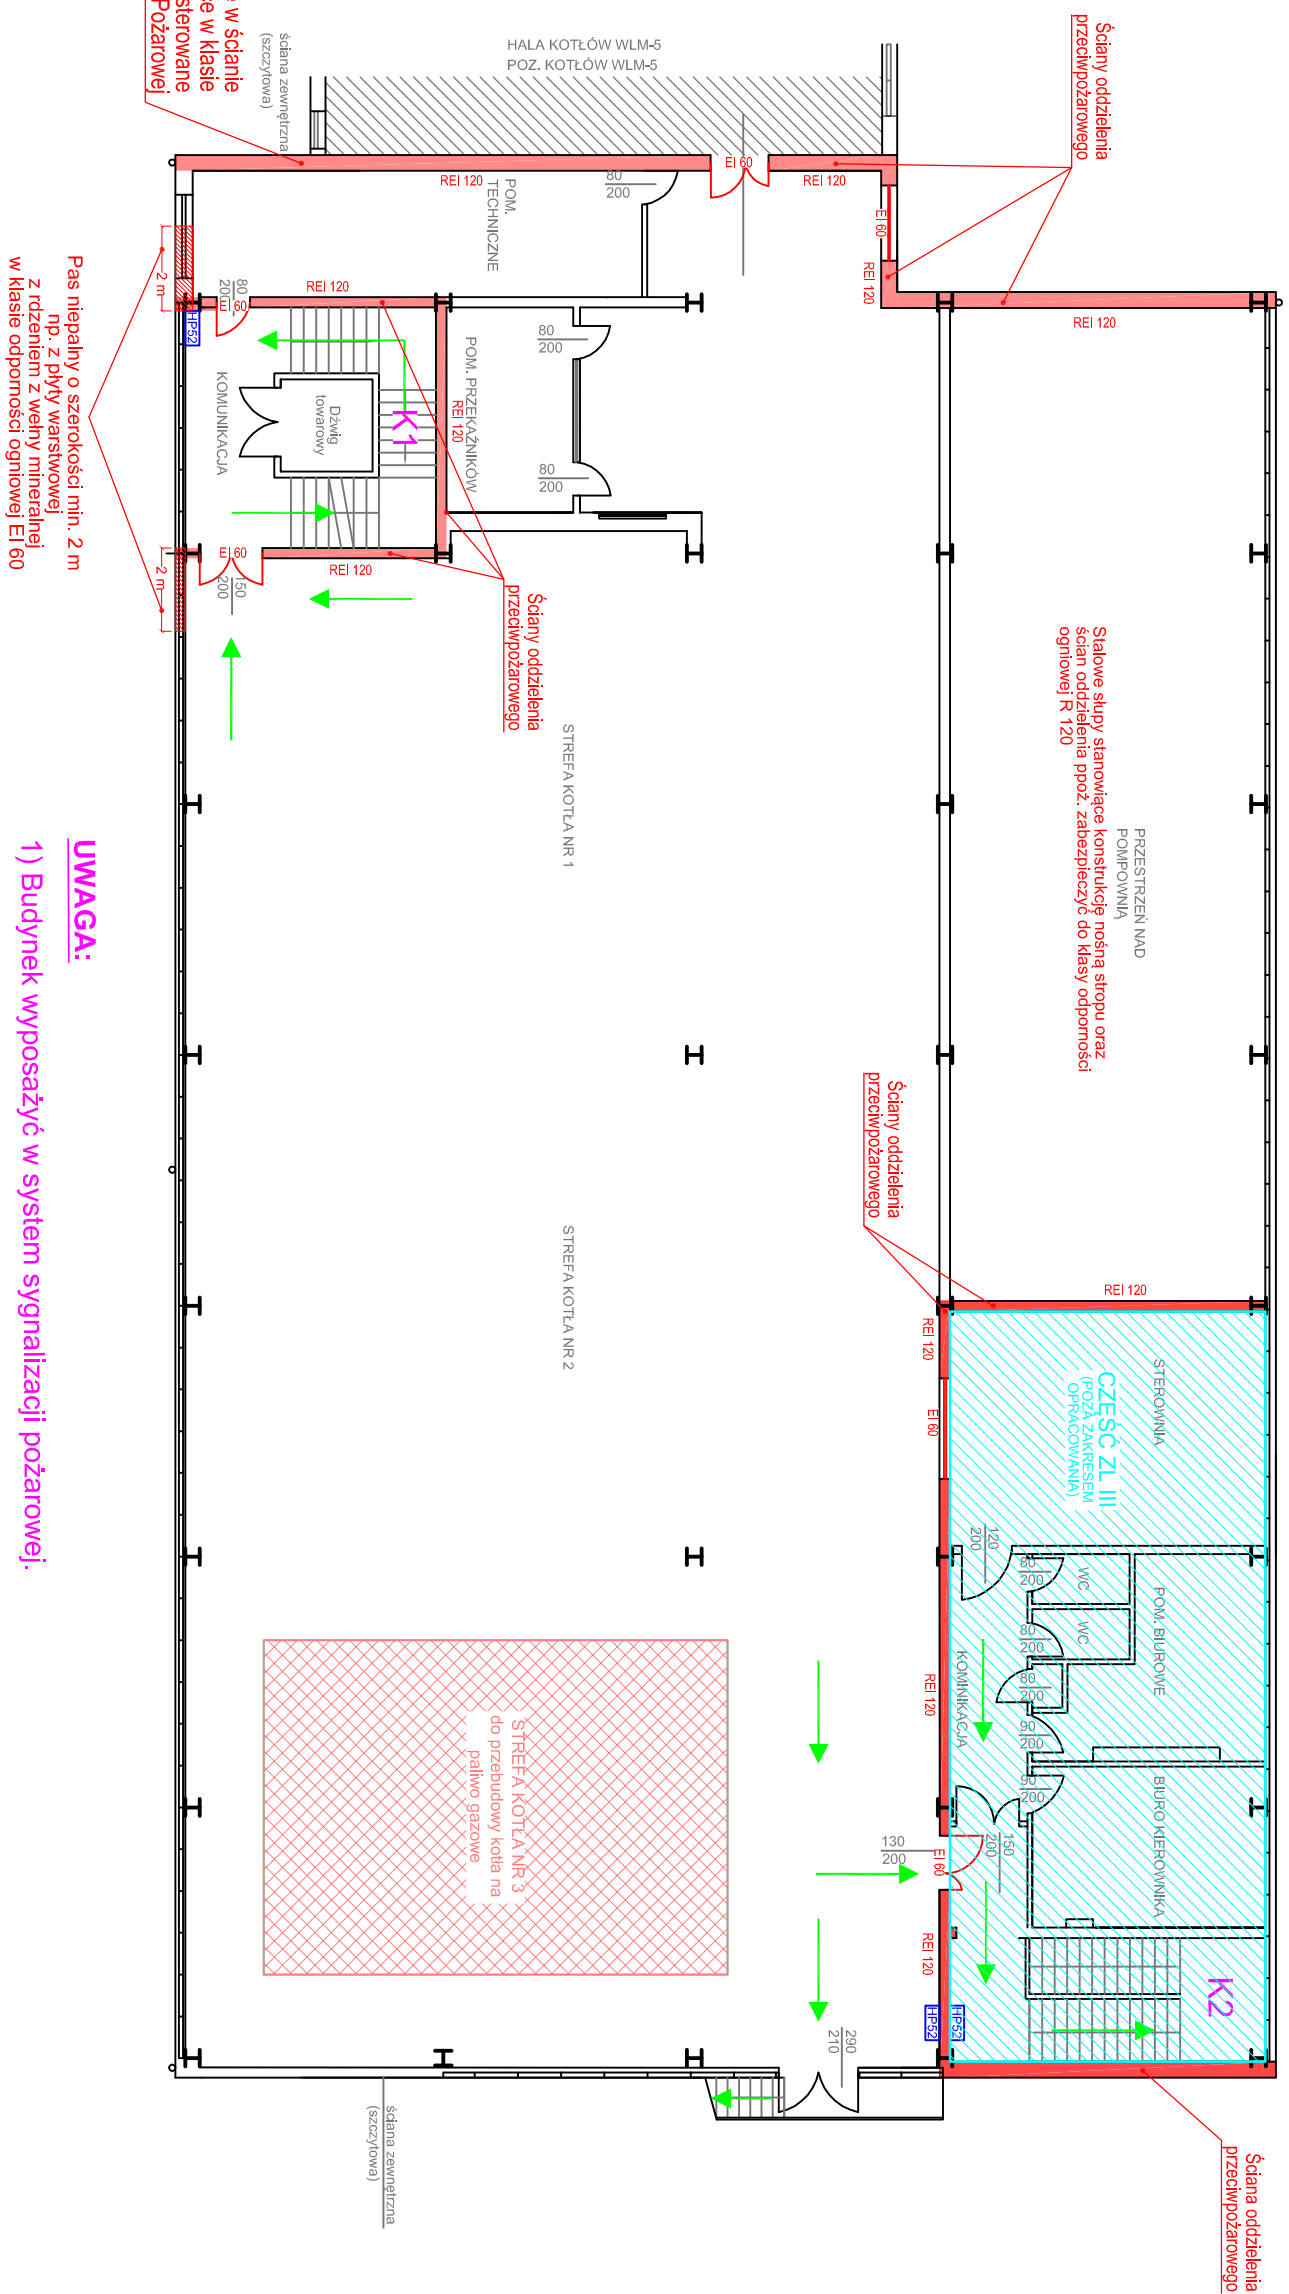

UWAGA:

- 1) Budynnek wyposażać w system sygnalizacji pożarowej.
- 2) Oświetlenie ewakuacyjne i awaryjne.
- 3) Hydranty wewnętrzne 52 istniejące - w części PM doposażyć
 - zapewnić zasięg całej chronionej strefy.
- 4) Stalowe elementy konstrukcji nośnej w przegrodach oddzielenia poż. oraz podtrzymujące przegrody poż. zabezpieczyć do klasy odporności ogniowej R 120.

ZAKŁADENIA DO EKSPERTYZY PROŻ.				
<div> <div>Obiekt</div> <div> CIEPŁOWNIA FUB BUDYNEK KOTŁÓW WR-25 ul. Słowiańska 8, Koszalin </div> </div>				
<div> <div>Termin</div> <div> RZUT POZIOMU + 3,9 m </div> </div>				
mgr inż. polz. JACEK FORNAL		mgr inż. arch. MARCIE FURMANCZYK		
476/2005		CR88 NR 1/01/R		1:125
02.2020		02.2020		
Nazwa obiektu		Data		Podpis
				Sigda