


z dnia 13.03.2020 r.

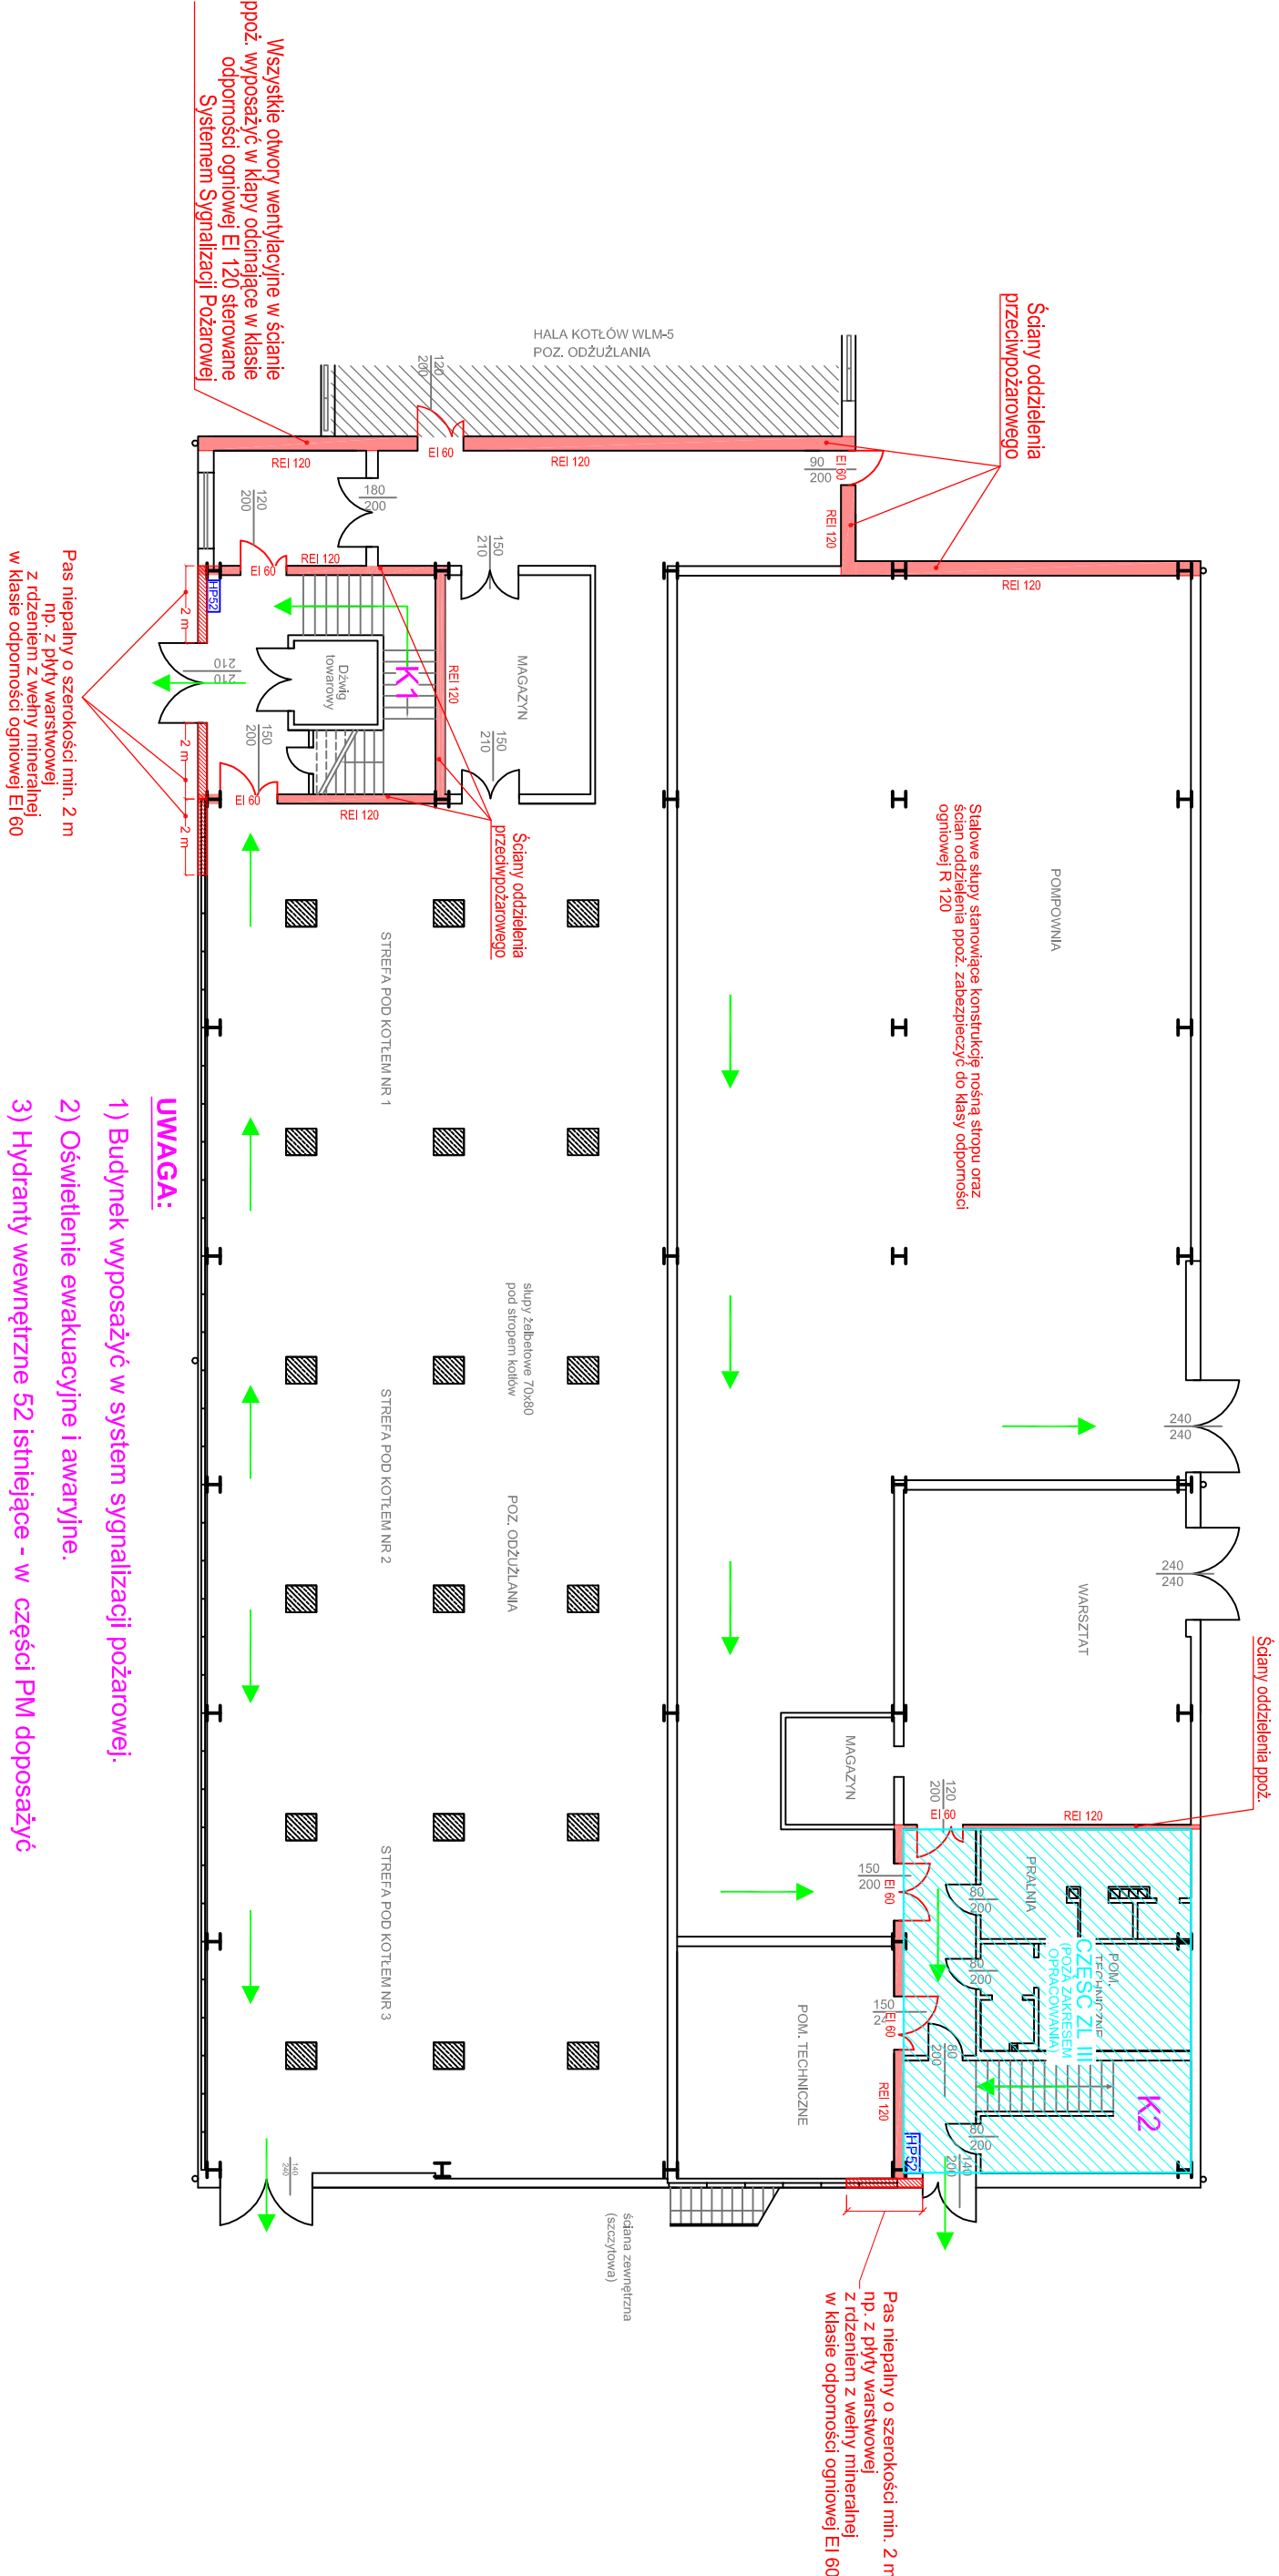

1) Budynek wyposażać w system sygnalizacji pożarowej

- 2) Oświetlenie ewakuacyjne i awaryjne.
- 3) Hydranty wewnętrzne 52 istniejące - w części PM doposażyć

- zapewnić zasięg całej chronionej strefy

- 4) Stalowe elementy konstrukcji nośnej w przegrodach oddzielenia ppoż. oraz podtrzymujące przegrody ppoż. zabezpieczyć do klasy odporności ogniowej R 120.

ZAŁOŻENIA DO EKSPERTYZY PROŻ.				
Obiekt	CIEPŁOWNIA FLB BUDYNEK KOTŁÓW WR-25 ul. Słowiańska 8, Koszalin			
Treść				
RZUT POZIOMU ± 0,00 m				
mgr inż. pol. JACEK FORNAŁ	Miastowice	Dom	Prochok	skala
mgr inż. arch. MAGDĘ FURMAŃCZYK	47/6/2005	02.2020		1:125
	CR88 NR 1/01/R	02.2020		