


WERSJA ROBOCZA

z dnia 13.03.2020 r.

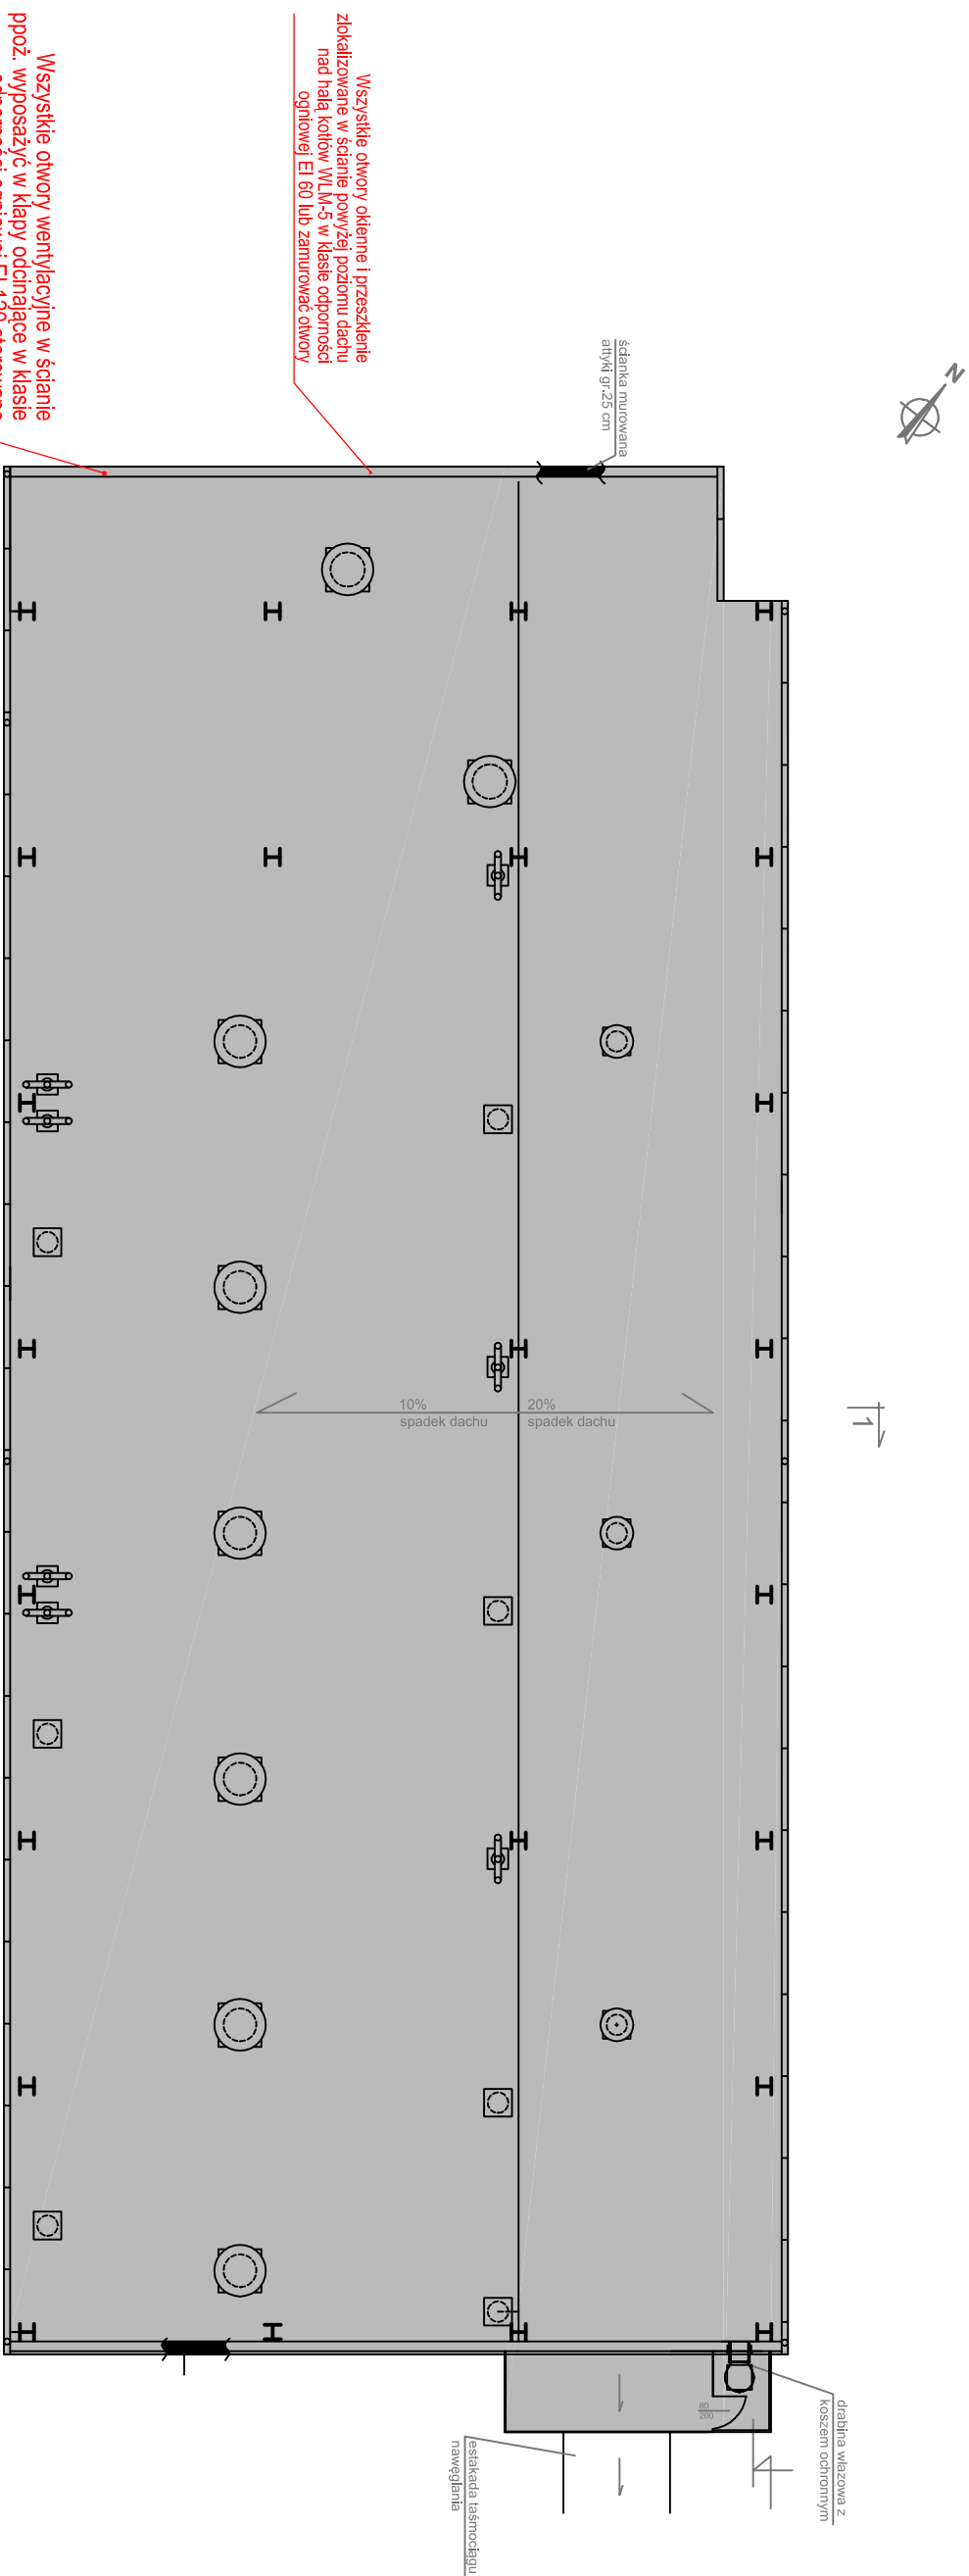

UWAGA:

- 1) Budynek wyposażać w system sygnalizacji pożarowej.
- 2) Oświetlenie ewakuacyjne i awaryjne.
- 3) Hydranty wewnętrzne 52 istniejące - w części PM doposażyć - zapewnić zasięg całej chronionej strefy.
- 4) Stalowe elementy konstrukcji nośnej w przegrodach oddzielenia ppoż. oraz podtrzymujące przegrody ppoż. zabezpieczyć do klasy odporności ogniowej R 120.

ZAKOŹENIA DO EKSPERTYZY PPOŻ.

Obiekt	CIEPŁOWNIA FUB BUDYNEK KOTŁÓW WR-25 ul. Słowiańska 8, Koszalin			
Treść	RZUT DACHU			
	Nr uprawnień	Data	Podpis	Świadk
mgr inż. ppoż. JACEK FORNAL	476/2005	02.2020		1:125
mgr inż. arch. MACIEJ FURMANCZYK	CRBB NR 1/01/R	02.2020		