


PLAN SYTUACYJNY
SKALA 1:500

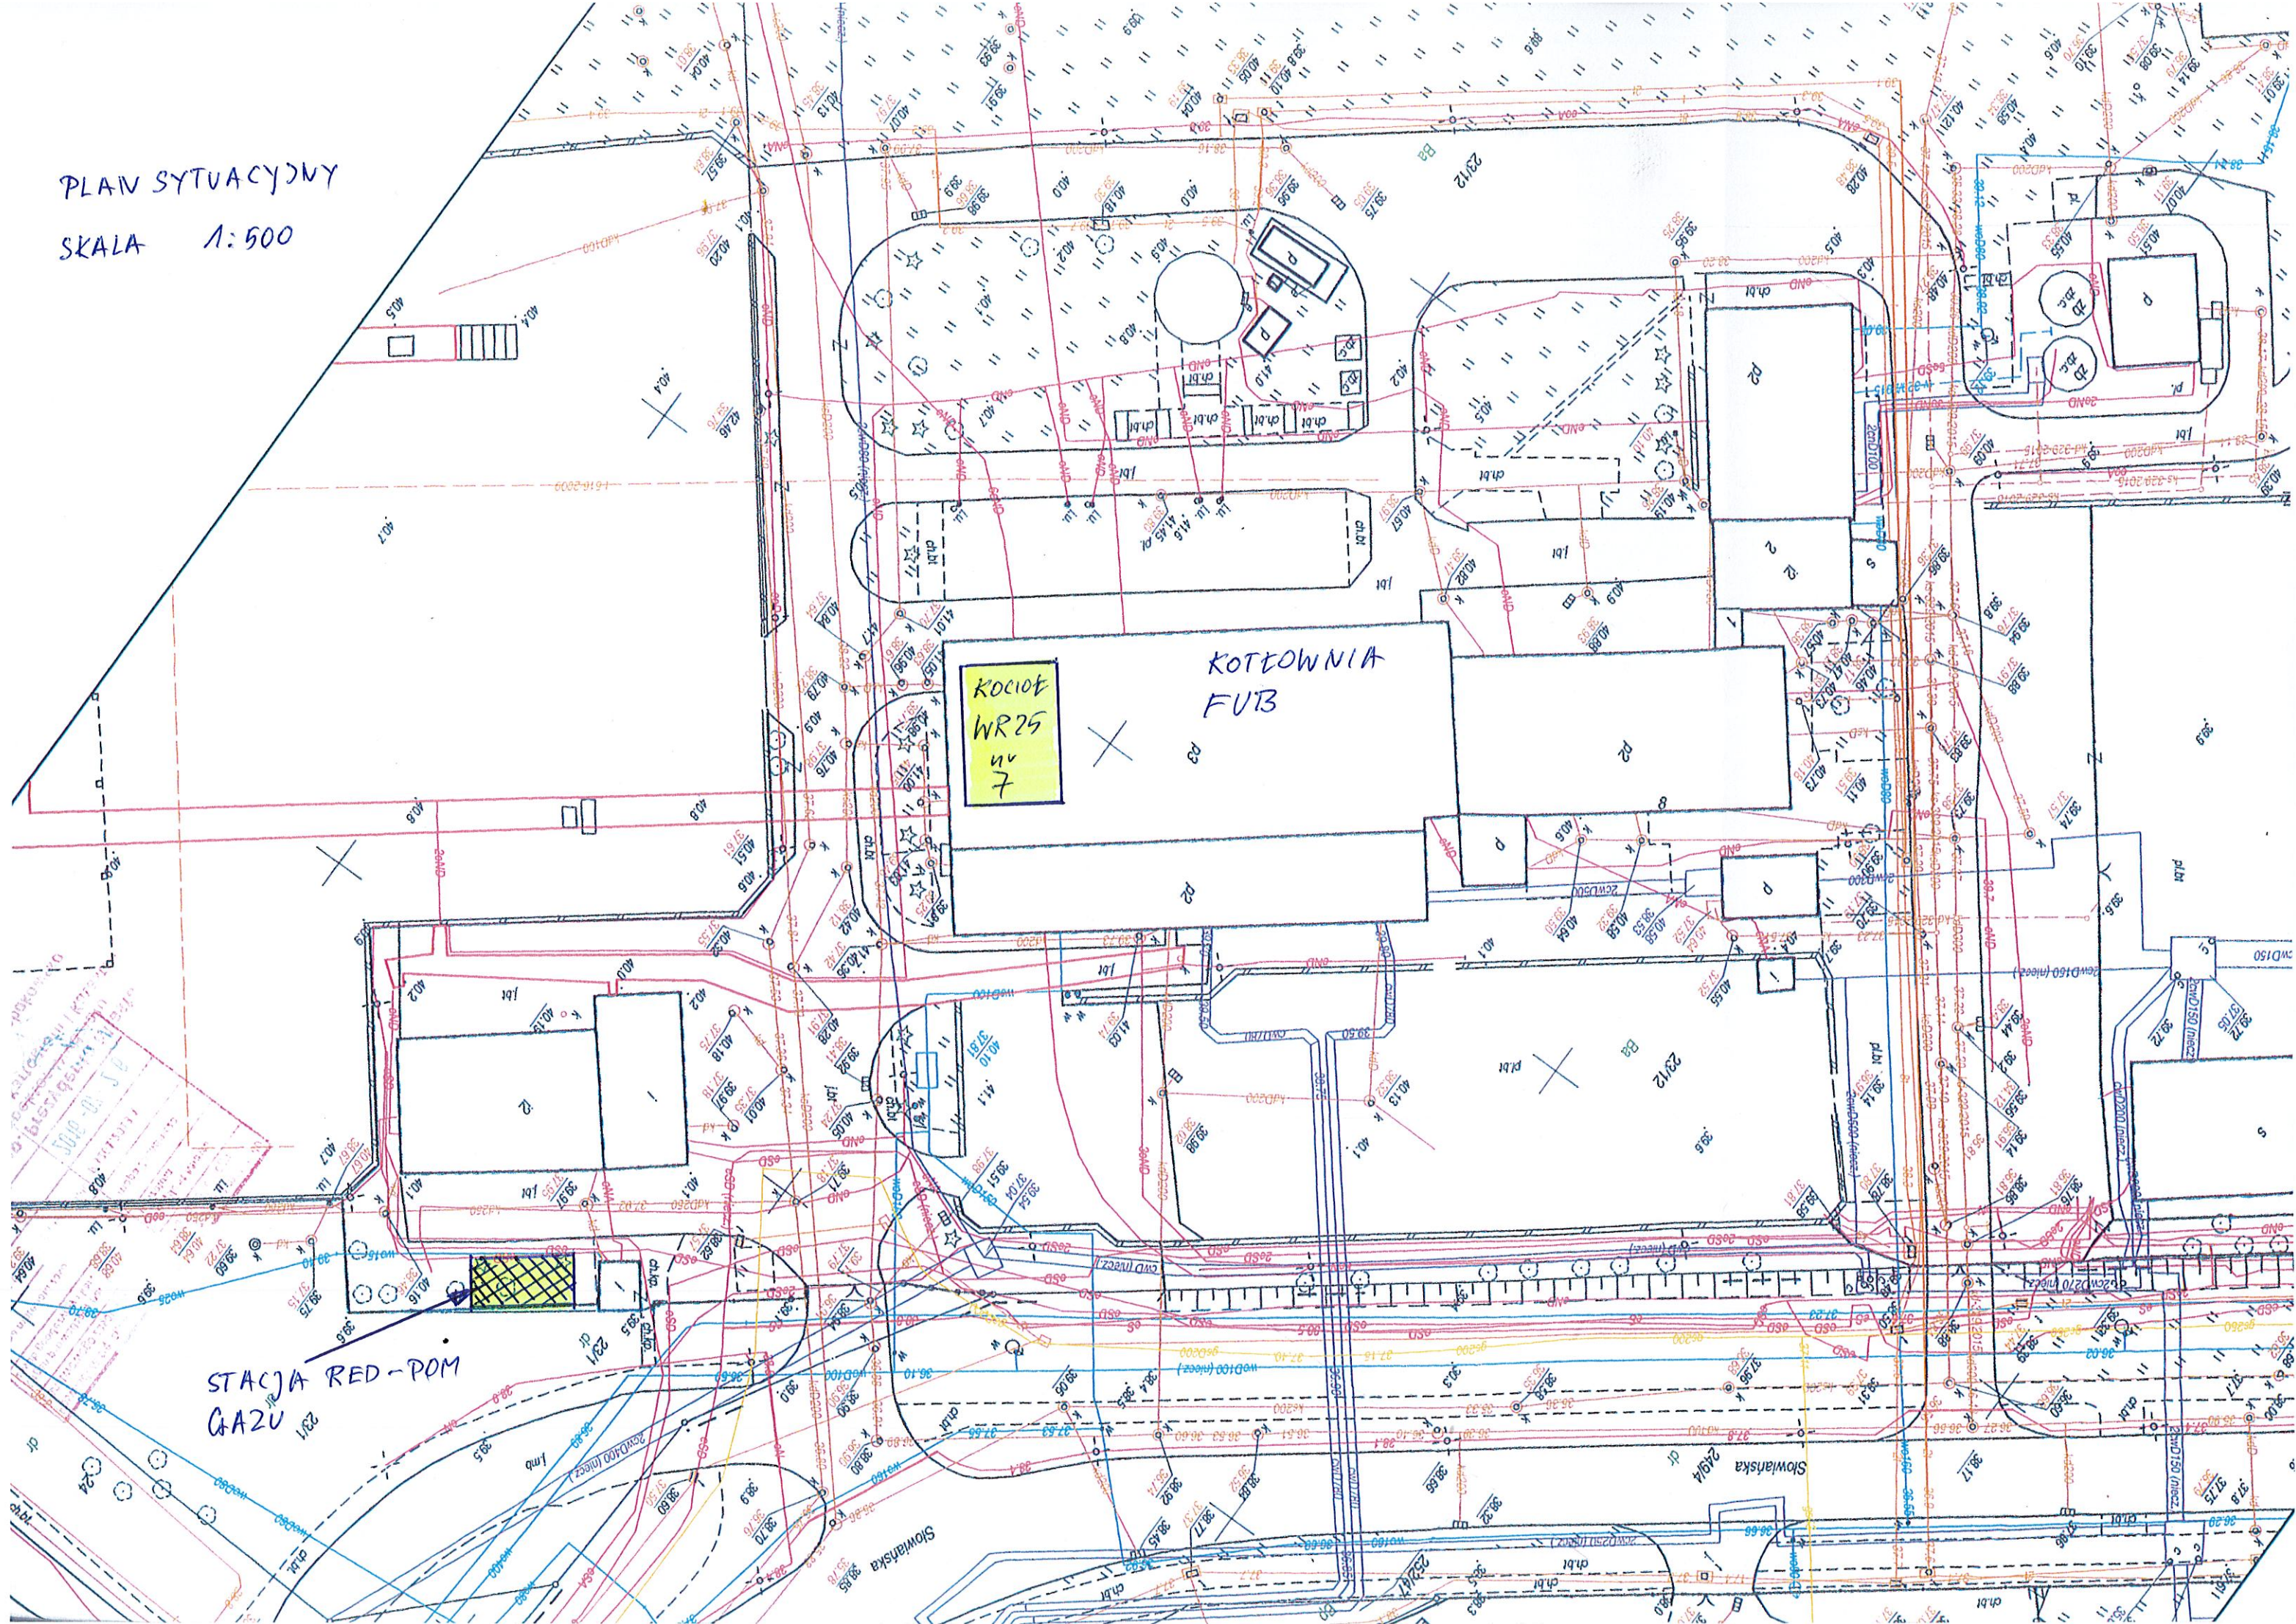

STACJA RED-POM
GAZU